


גינה בתכנית 1:250

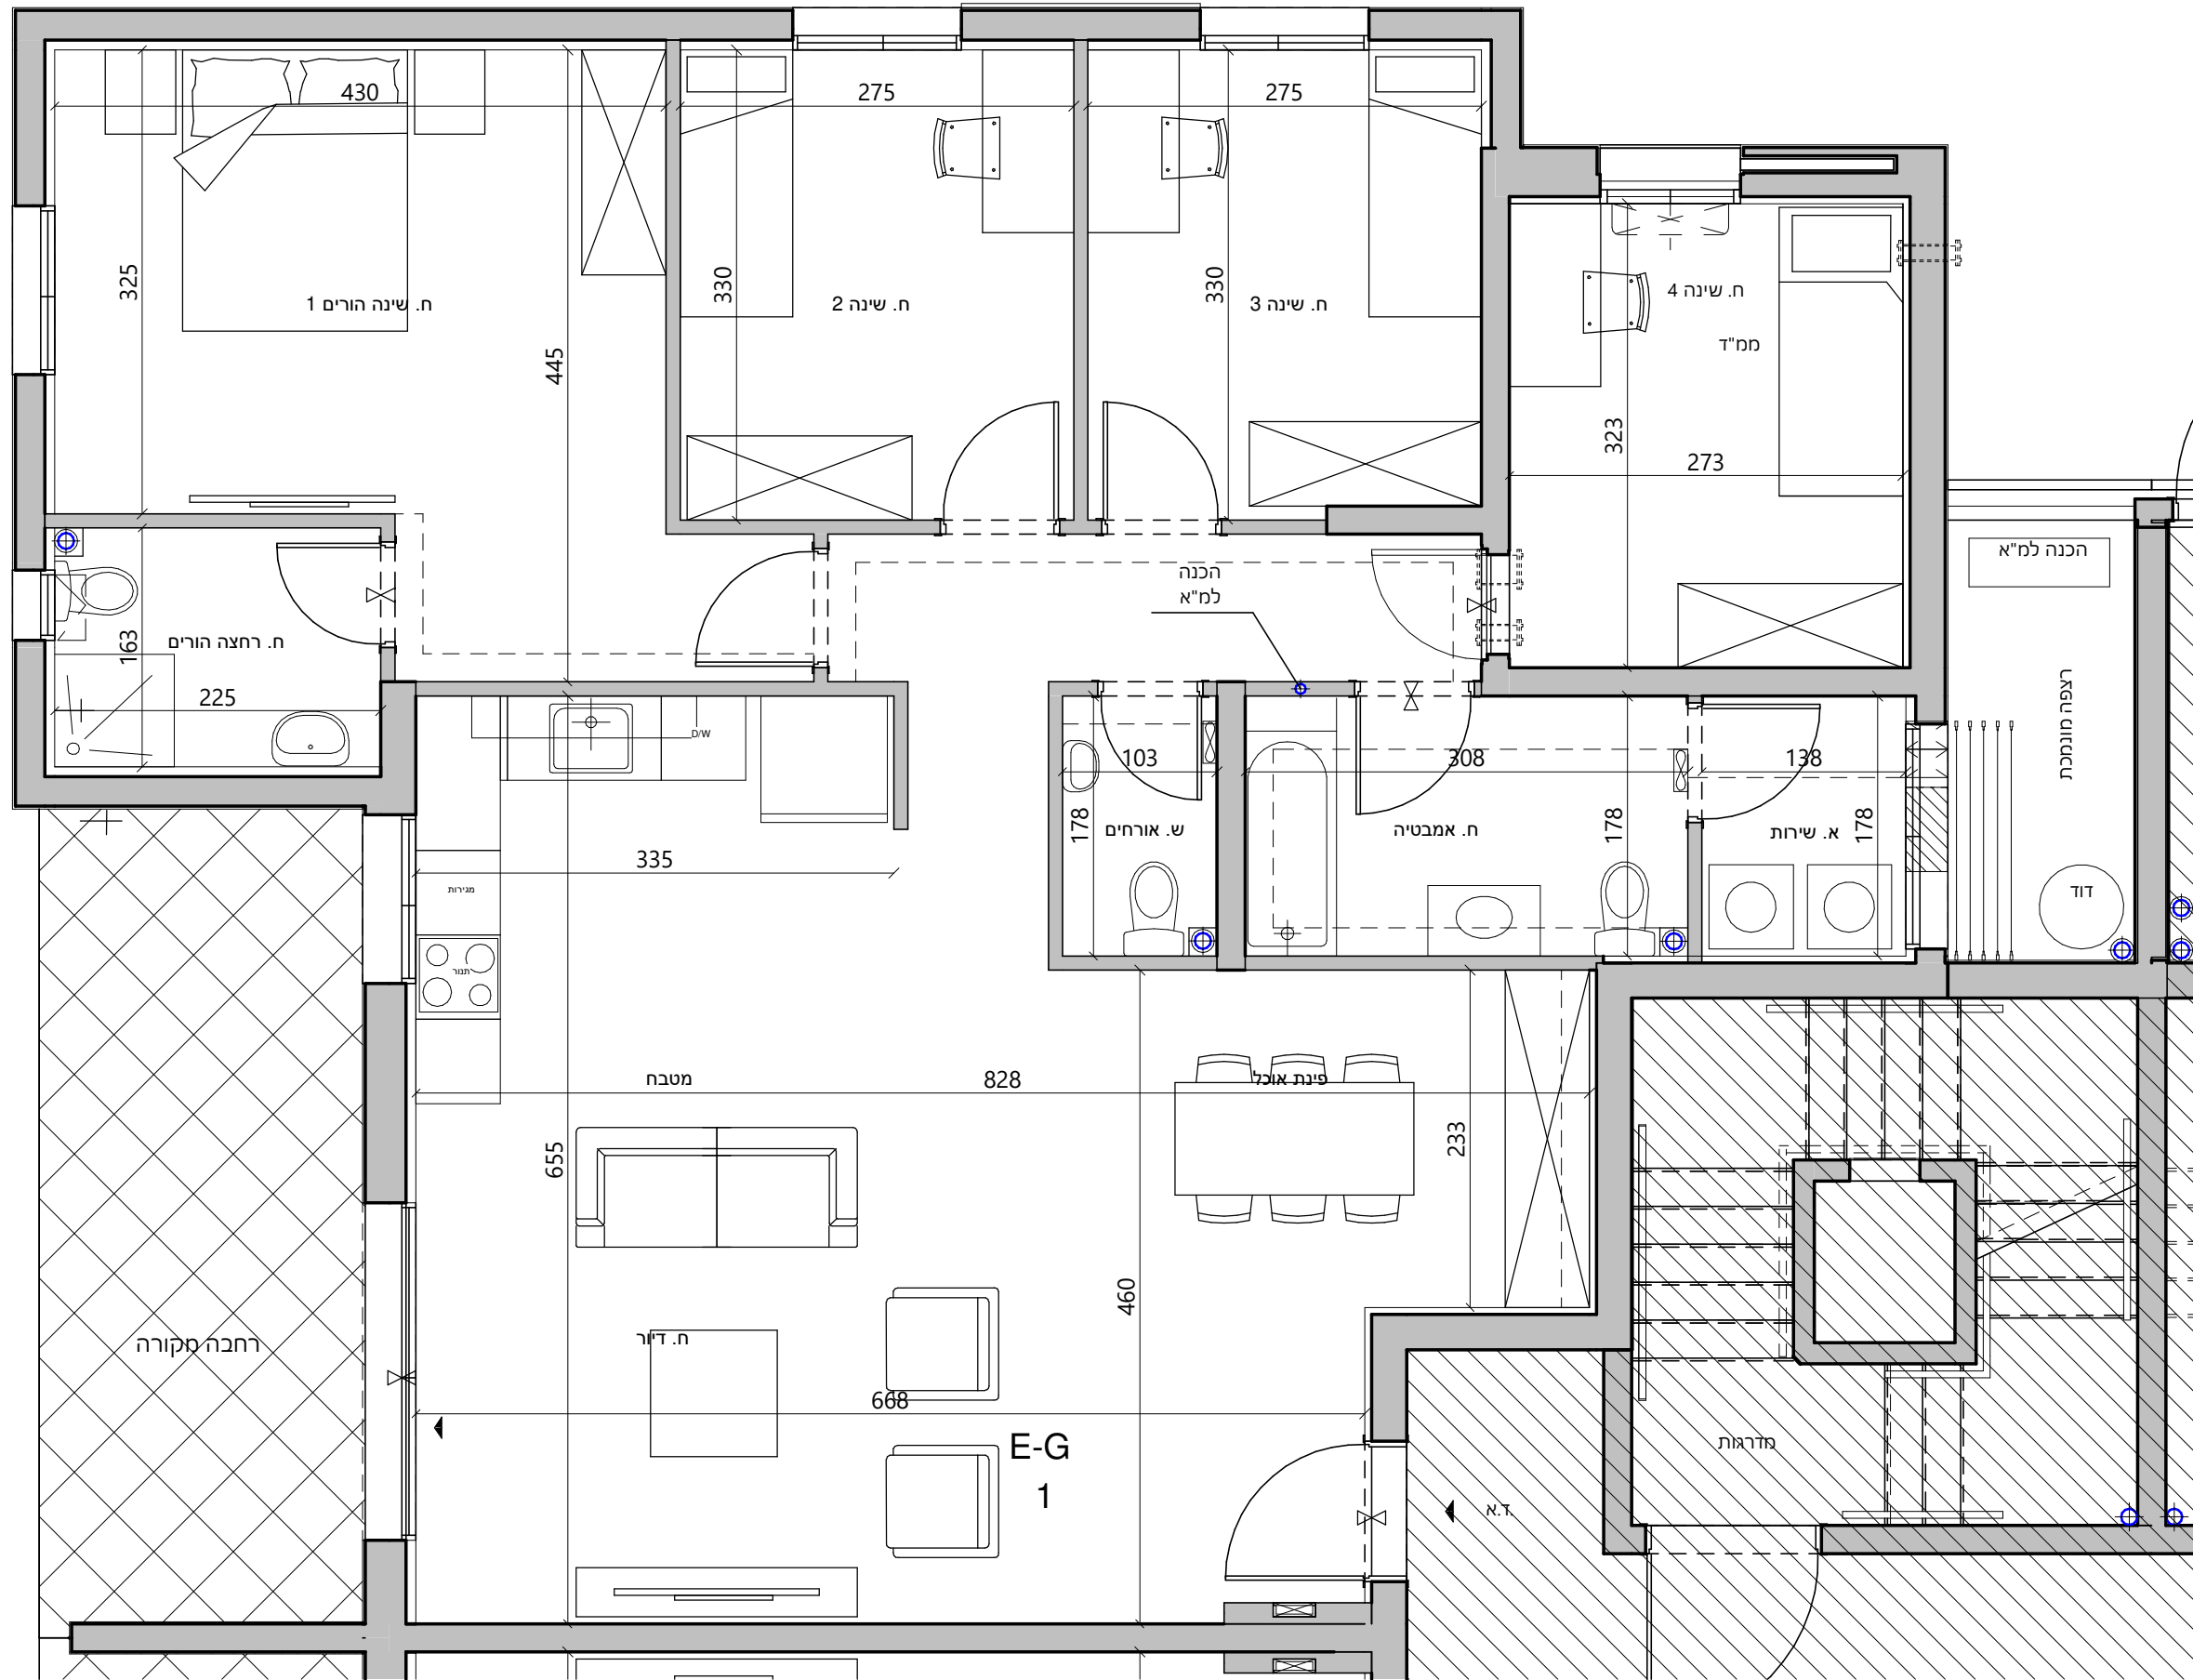


**תכניות מכר**

121	בניין
1 : 50	קנ"מ
דירה E-G-mir	תכנית
קרקע	קומה
1	מספר דירה

תאריך	מהדורה
13/08/19	1

בכפוף לנספח מכר מס' 1  
הערות כלליות

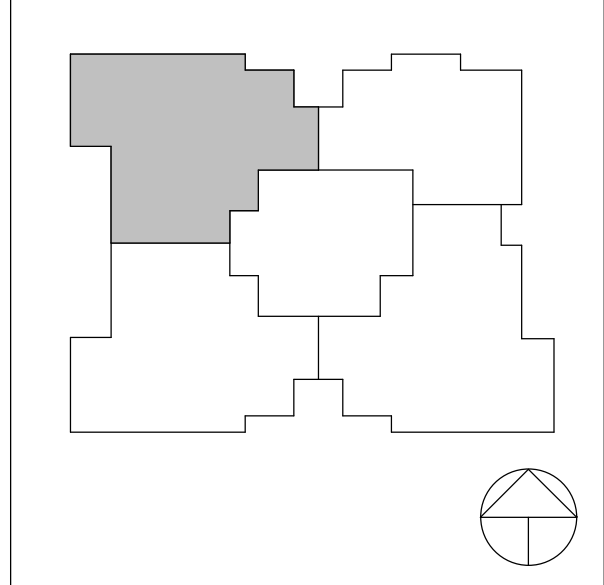

ייתכנו שינויים והתאמות ככל שידרשו, ע"י  
הרשויות המוסמכות, המתכננים  
והיועצים השונים

**דונה**  
חברה להנדסה ובנין בע"מ  
ח.פ. 51-1543886

צנרת ספרינקלרים עוברת  
בדירה בסינורי גבס מונמכים  
ע"פ המסומן בתכנית

**RaN BLANDER**  
ARCHITECTS