


תכניות מכר

121	בניין
1 : 50	קנ"מ
E-G2-mir	תכנית
קרקע	קומה
2	מספר דירה


תאריך	מהדורה
13/08/19	1

בכפוף לנספח מכר מס' 1
 הערות כלליות

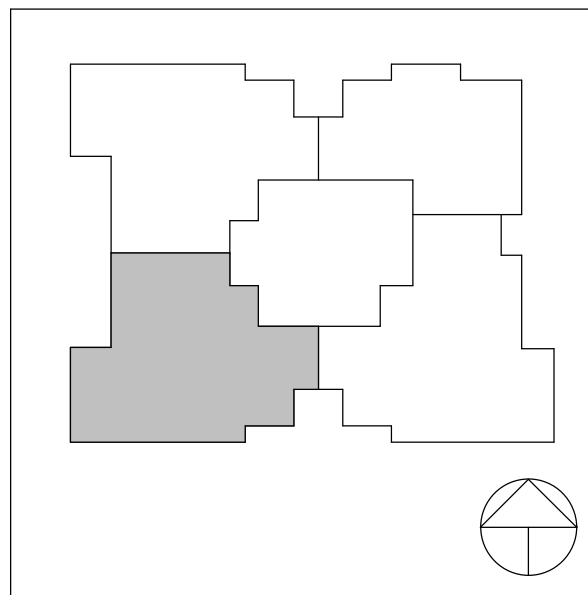

ייתכנו שינויים והתאמות ככל שידרשו, ע"י
 הרשויות המוסמכות, המתכננים
 והיועצים השונים

דונה
 חברה להנדסה ובנין בע"מ
 ח.פ. 51-1543886

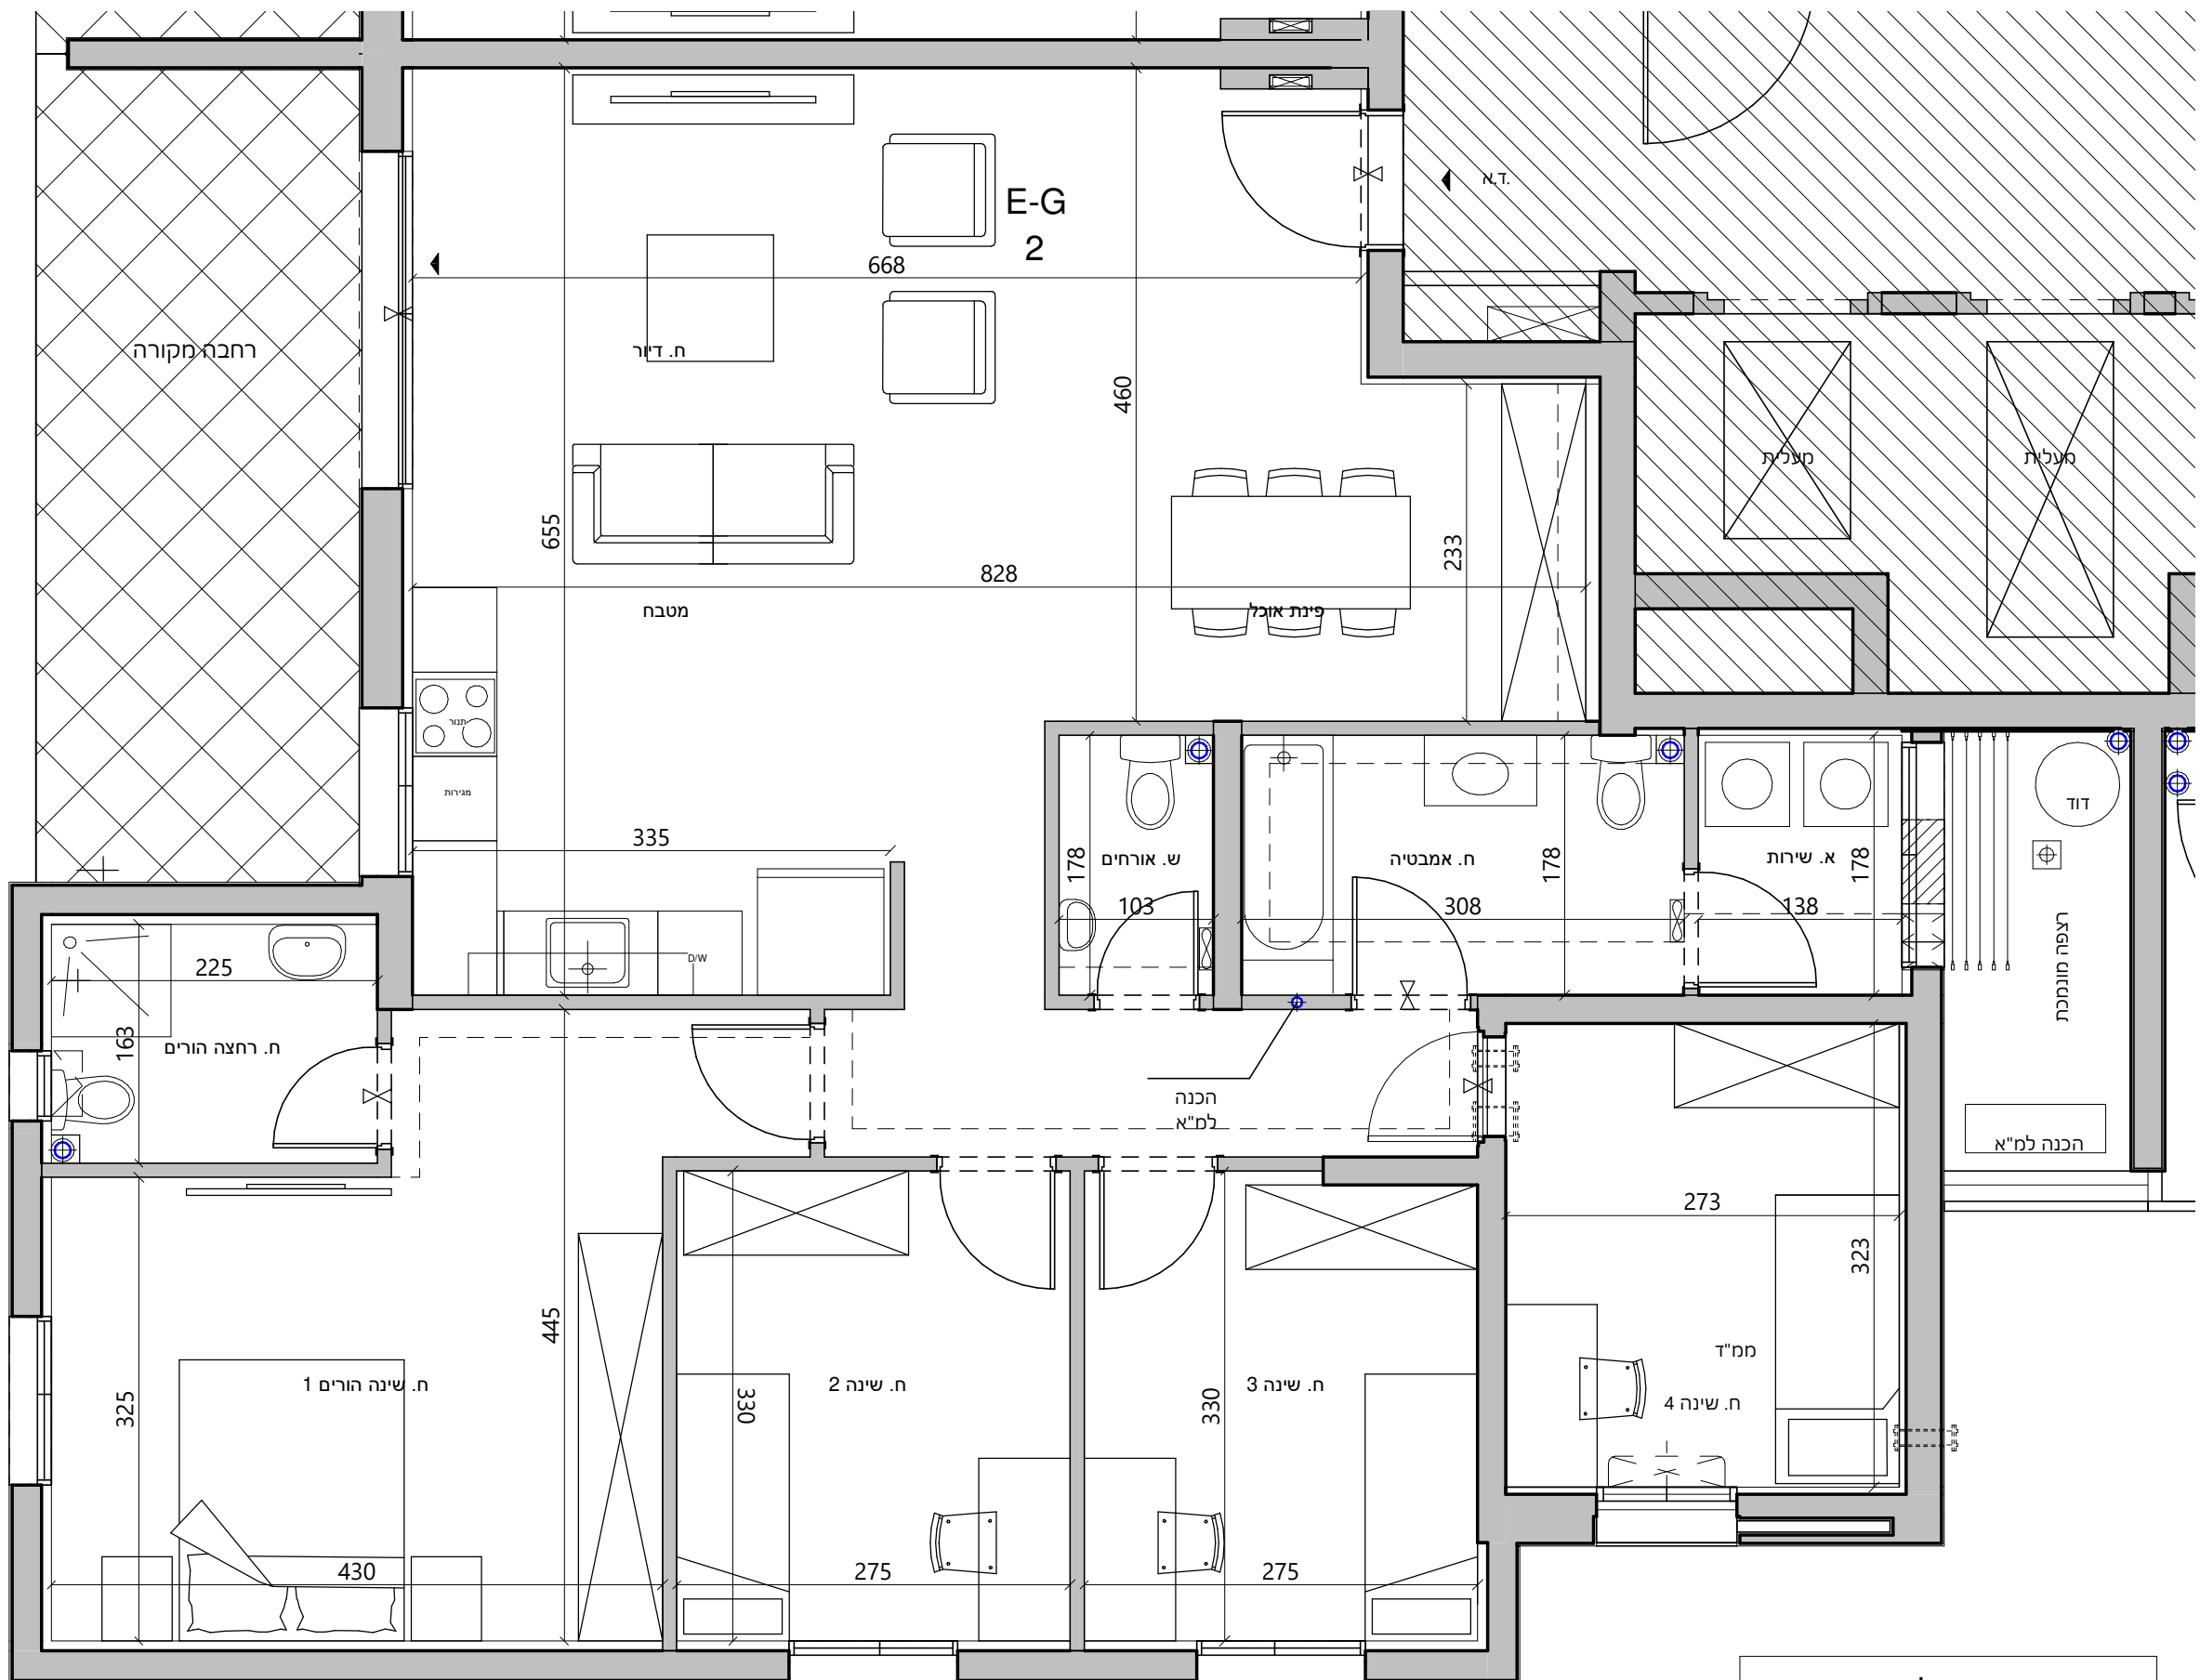

גינה בתכנית 1:250

צנרת ספרינקלרים עוברת
 בדירה בסינורי גבס מונמכים
 ע"פ המסומן בתכנית