


צנרת ספרינקלרים עוברת
 בדירה בסינורי גבס מונמכים
 ע"פ המסומן בתכנית

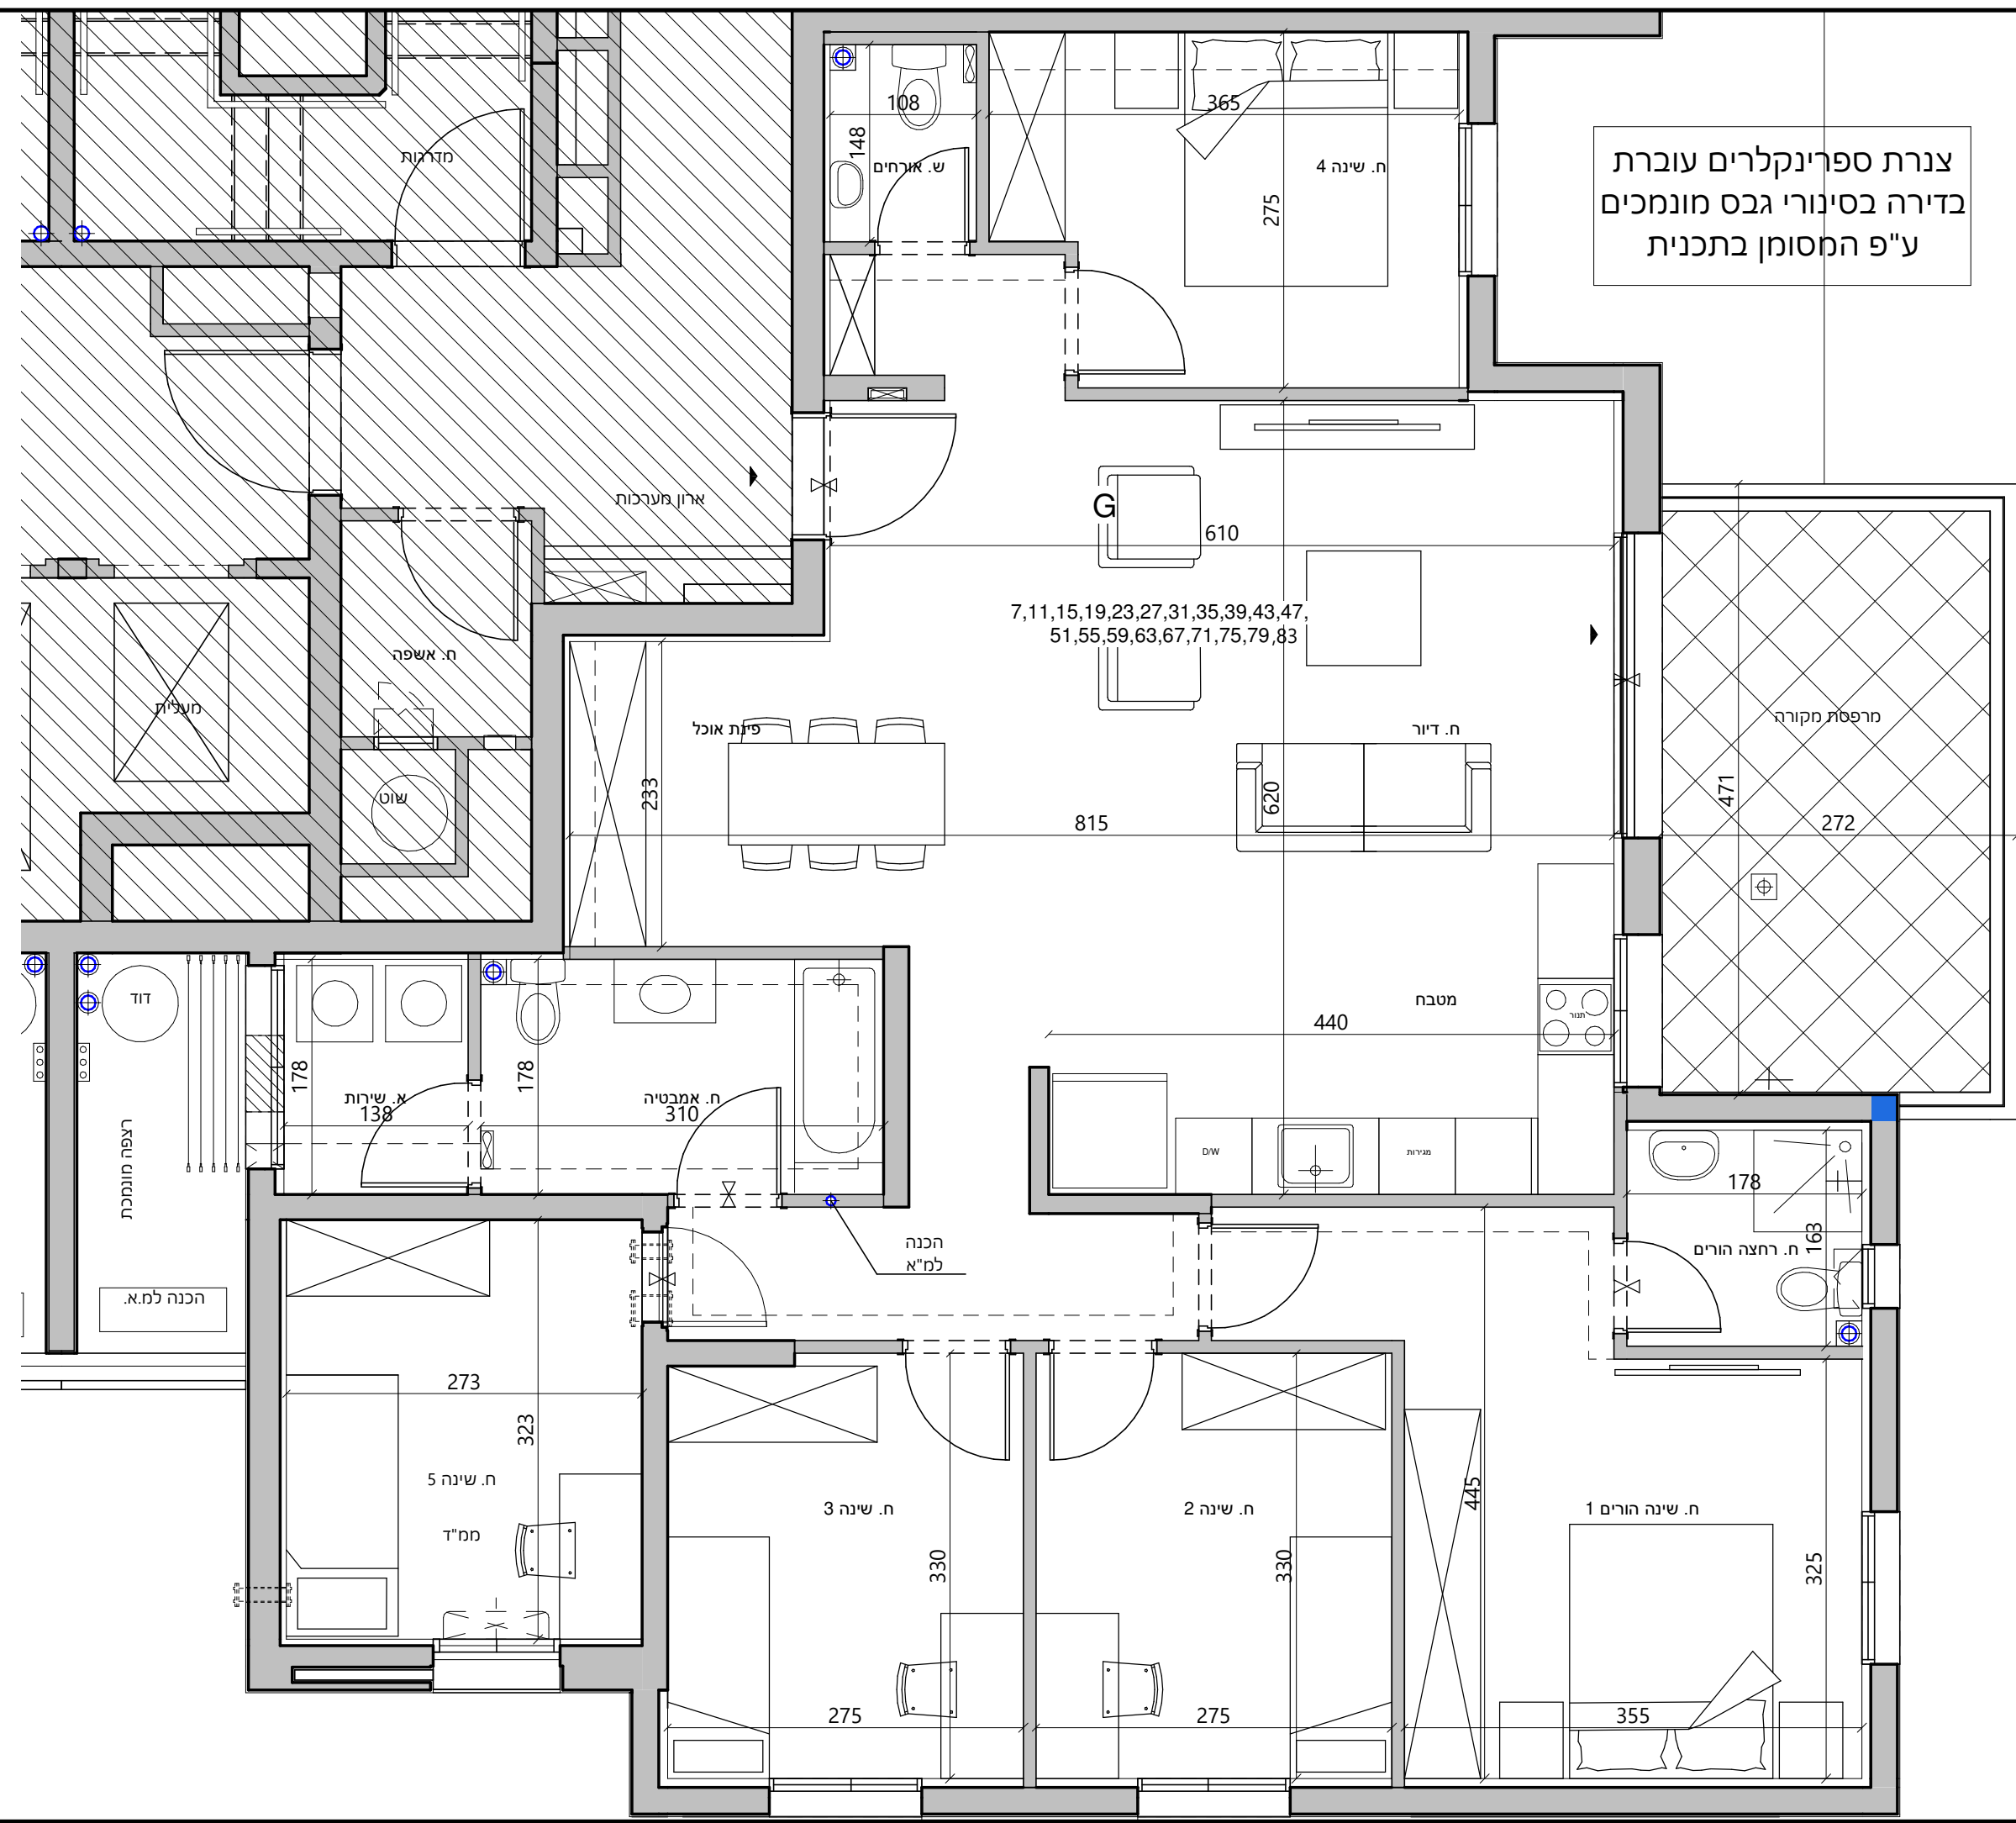


תכניות מכר

בניין 121
 קנ"מ 1 : 50
 תכנית דירה G-mir
 קומה 2-21
 מספר דירה 7,11,15,19,23,27,31,35,39,43,47,51,55,59,63,67,71,75,79,83

מהדורה תאריך
 13/08/19

בכפוף לנספח מכר מס' 1
 הערות כלליות

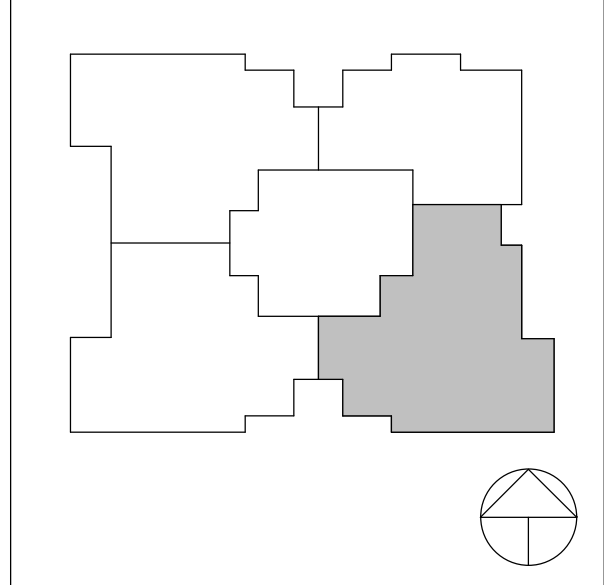

ייתכנו שינויים והתאמות ככל שידרשו, ע"י
 הרשויות המוסמכות, המתכננים
 והיועצים השונים

דונה
 חברה להנדסה ובנין בע"מ
 ח.פ. 51-1543886