


תכניות מכר

בניין 121
 קנ"מ 1 : 50
 תכנית דירה F-mir
 קומה 2-21
 מספר דירה 8,12,16,20,24,28,32,36,40,44,48,52,56,60,64,68,72,76,80,84


תאריך 13/08/19
 מהדורה 1

בכפוף לנספח מכר מס' 1
 הערות כלליות

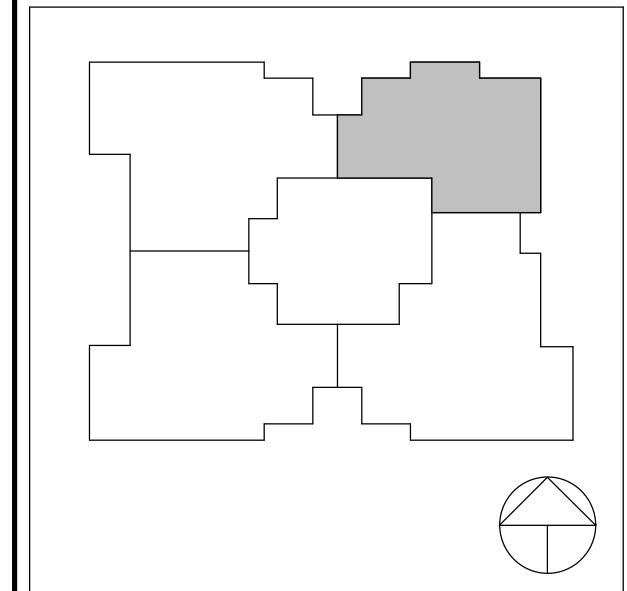

ייתכנו שינויים והתאמות ככל שידרשו, ע"י הרשויות המוסמכות, המתכננים והיועצים השונים

דונה
 חברה להנדסה ובנין בע"מ
 ח.פ. 51-1543886

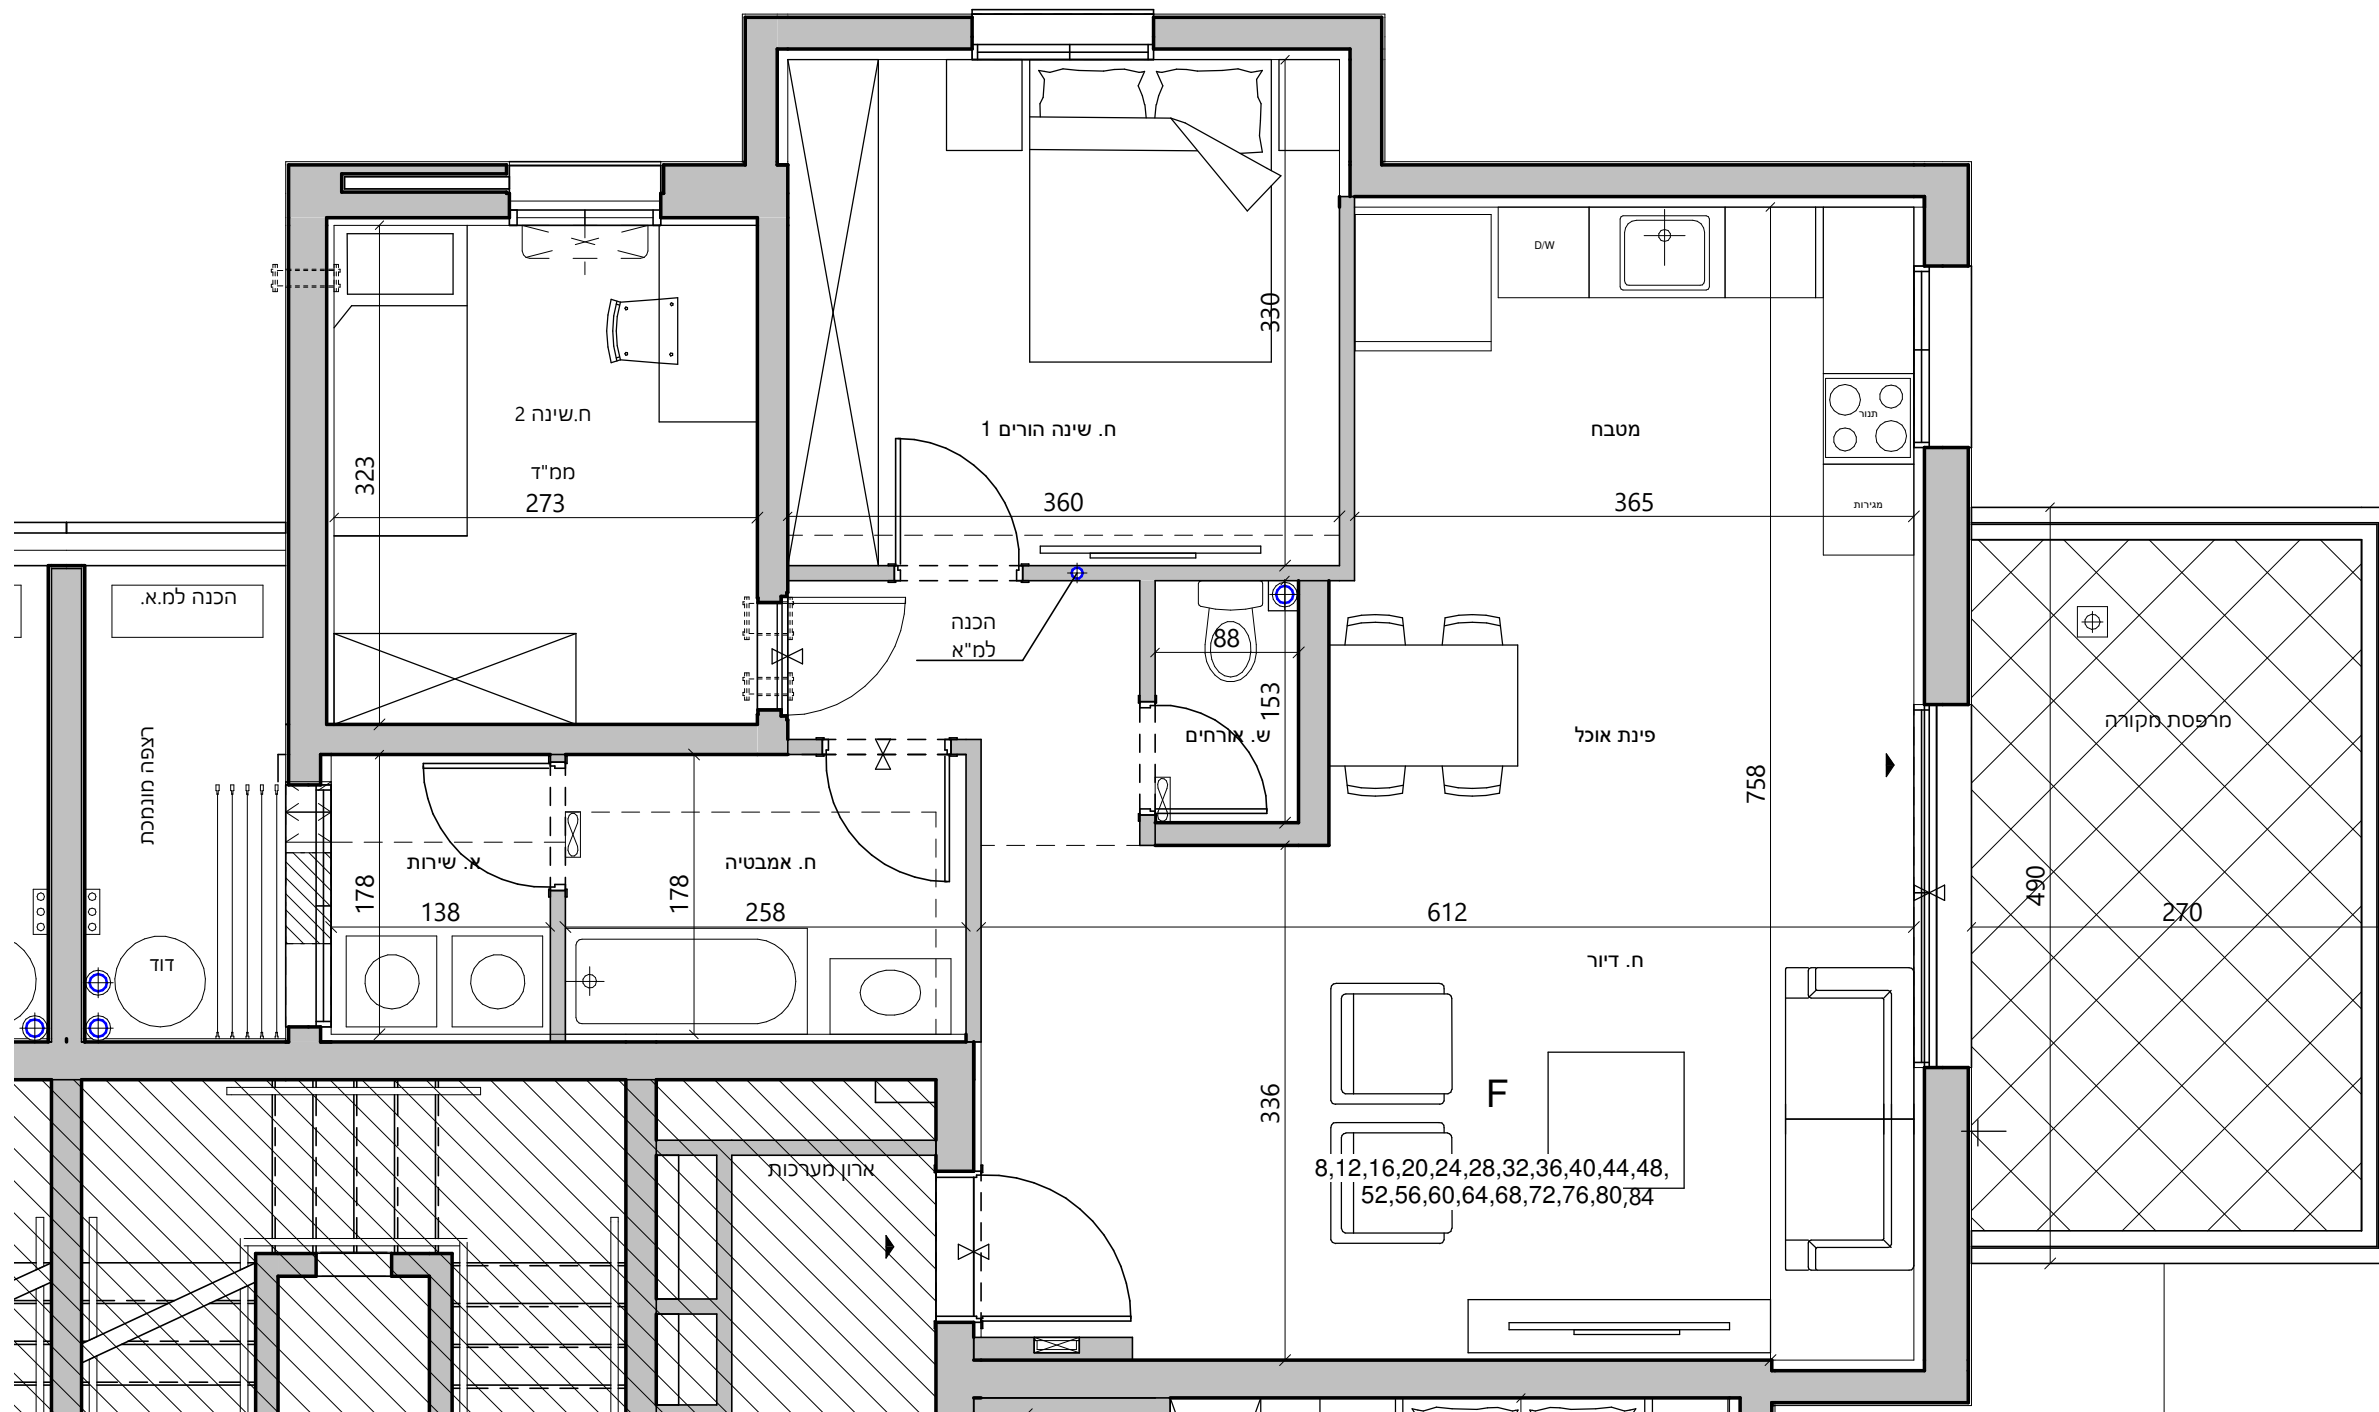

צנרת ספרינקלרים עוברת
 בדירה בסינורי גבס מונמכים
 ע"פ המסומן בתכנית